


VÝSTAVBA PRODEJNÝ
POTRAVIN

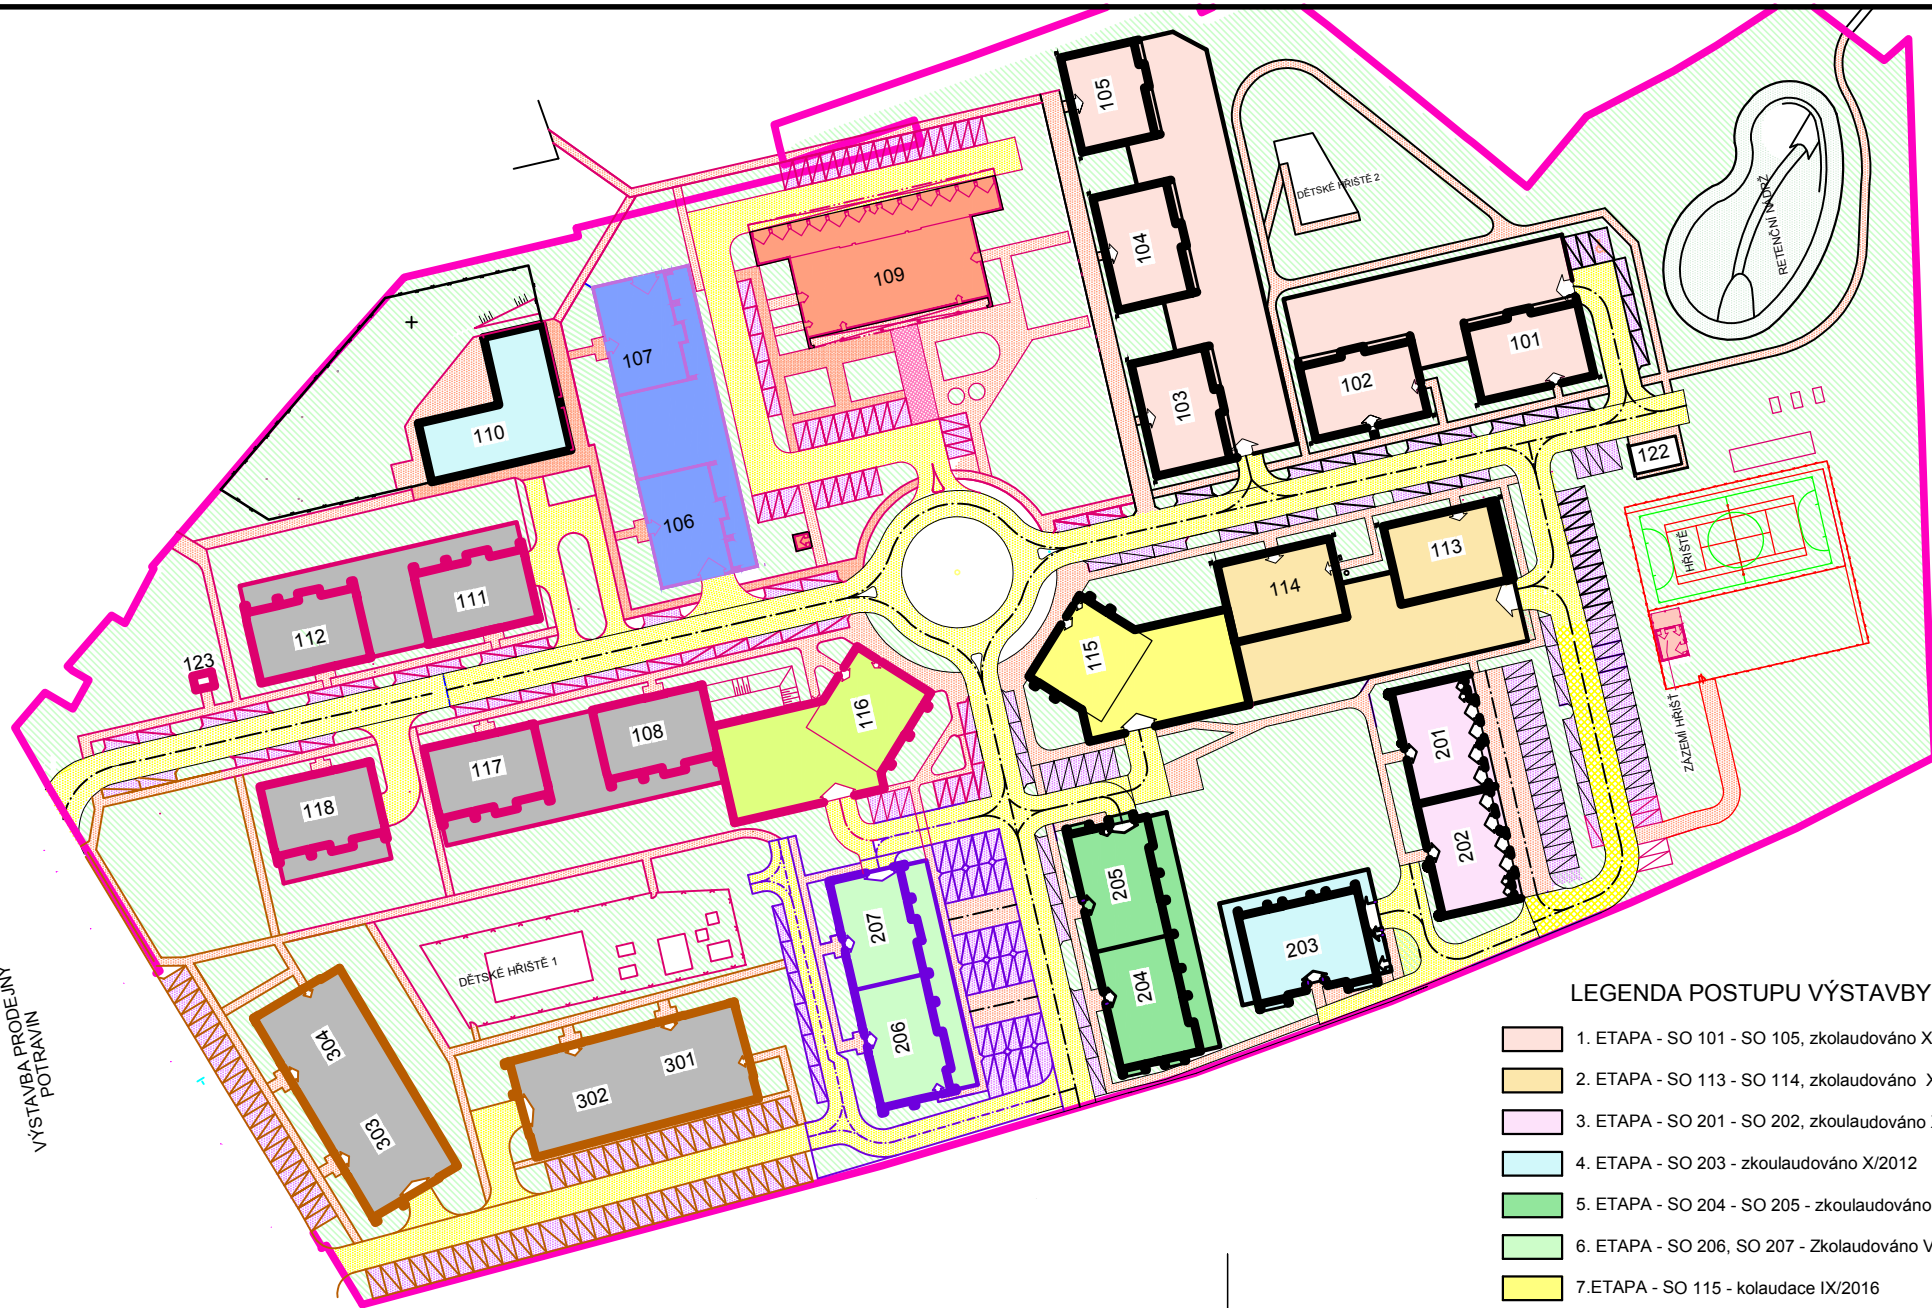

LEGENDA POSTUPU VÝSTAVBY

-  1. ETAPA - SO 101 - SO 105, zkolaudováno X/2009
-  2. ETAPA - SO 113 - SO 114, zkolaudováno X/2010
-  3. ETAPA - SO 201 - SO 202, zkolaudováno X/2011
-  4. ETAPA - SO 203 - zkolaudováno X/2012
-  5. ETAPA - SO 204 - SO 205 - zkolaudováno VIII/2014
-  6. ETAPA - SO 206, SO 207 - Zkolaudováno VIII/2015
-  7. ETAPA - SO 115 - kolaudace IX/2016
-  8. ETAPA - SO 116 - kolaudace V/2017
-  9. ETAPA - SO 109 - zahájení výstavby 2016
-  10. ETAPA - SO 106, SO 107 - zahájení výstavby 2017/2018
-  další výstavba výhled

Mimo výše uvedenou výstavbu bude nejpozději v roce 2016 zahájeno budování sportovního zařízení (lokality při železniční trati)

