


# BYT 1D

M 1:100

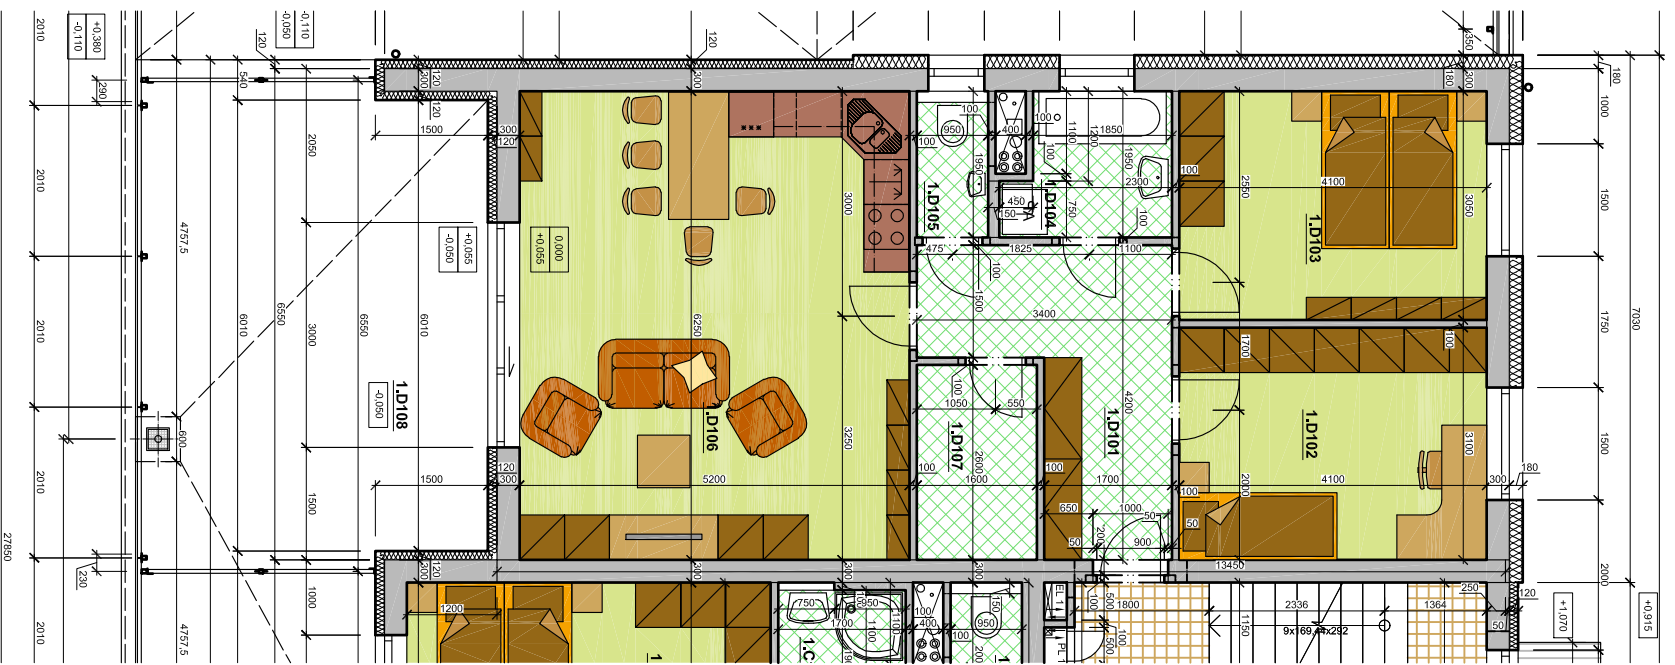

LEGENDA MÍSTNOSTÍ - 1 NP

ČÍSLO M.	NÁZEV MÍSTNOSTI	PLOCHA [m.]
BYT 1D (3+kk)		
1D.101	PŘEDSÍŇ	9,6
1D.102	POKOUJ	12,7
1D.103	POKOUJ	12,5
1D.104	KOUPELNA	3,9
1D.105	WC	1,7
1D.106	OBYTNÁ KUCHYNĚ	32,5
1D.107	ŠATNA	4,1
1D.108	TERASA	29,9
CELKEM BYT 2D (BEZ TERASY)		77,0

PODLAHOVÁ PLOCHA 79,9 m<sup>2</sup>

OBYTNÝ SOUBOR BRNĚNSKÁ POLE  
ŠLAPANICE  
OBJEKT 107

