



# GARÁŽE 1

## M 1:100

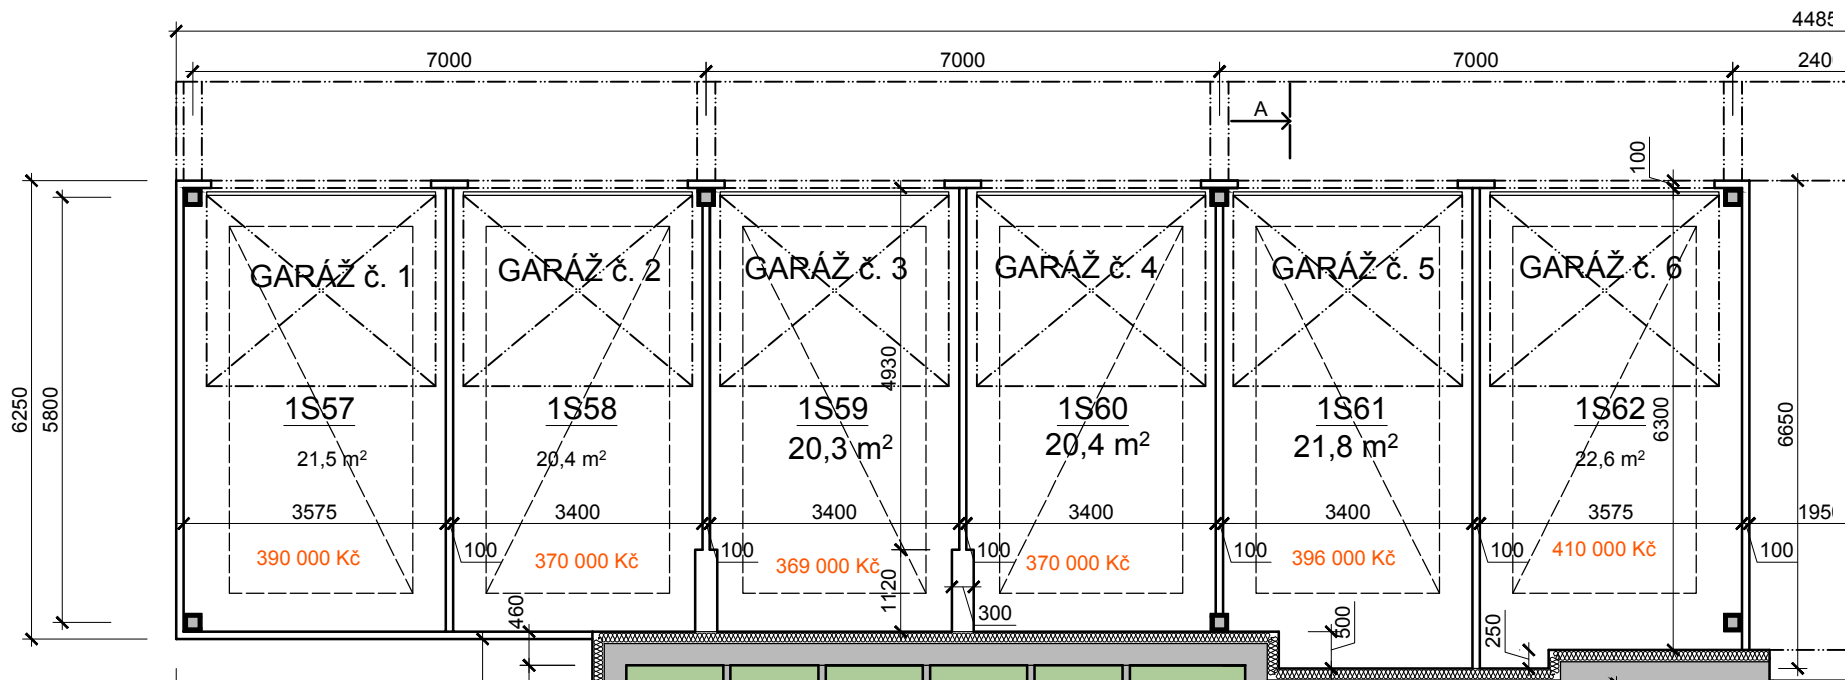

### LEGENDA MÍSTNOSTÍ 1S


ČÍSLO	ÚČEL	PLOCHA
1S55	CHODBA	10
1S56	CHODBA	7,1
1S57	GARÁŽ 1	21,5
1S58	GARÁŽ 2	20,4
1S59	GARÁŽ 3	20,3
1S60	GARÁŽ 4	20,4
1S61	GARÁŽ 5	21,8
1S62	GARÁŽ 6	22,6

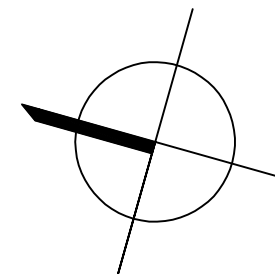

OBYTNÝ SOUBOR BRNĚNSKÁ POLE  
ŠLAPANICE  
OBJEKT 109


# GARÁŽE 2

## M 1:100

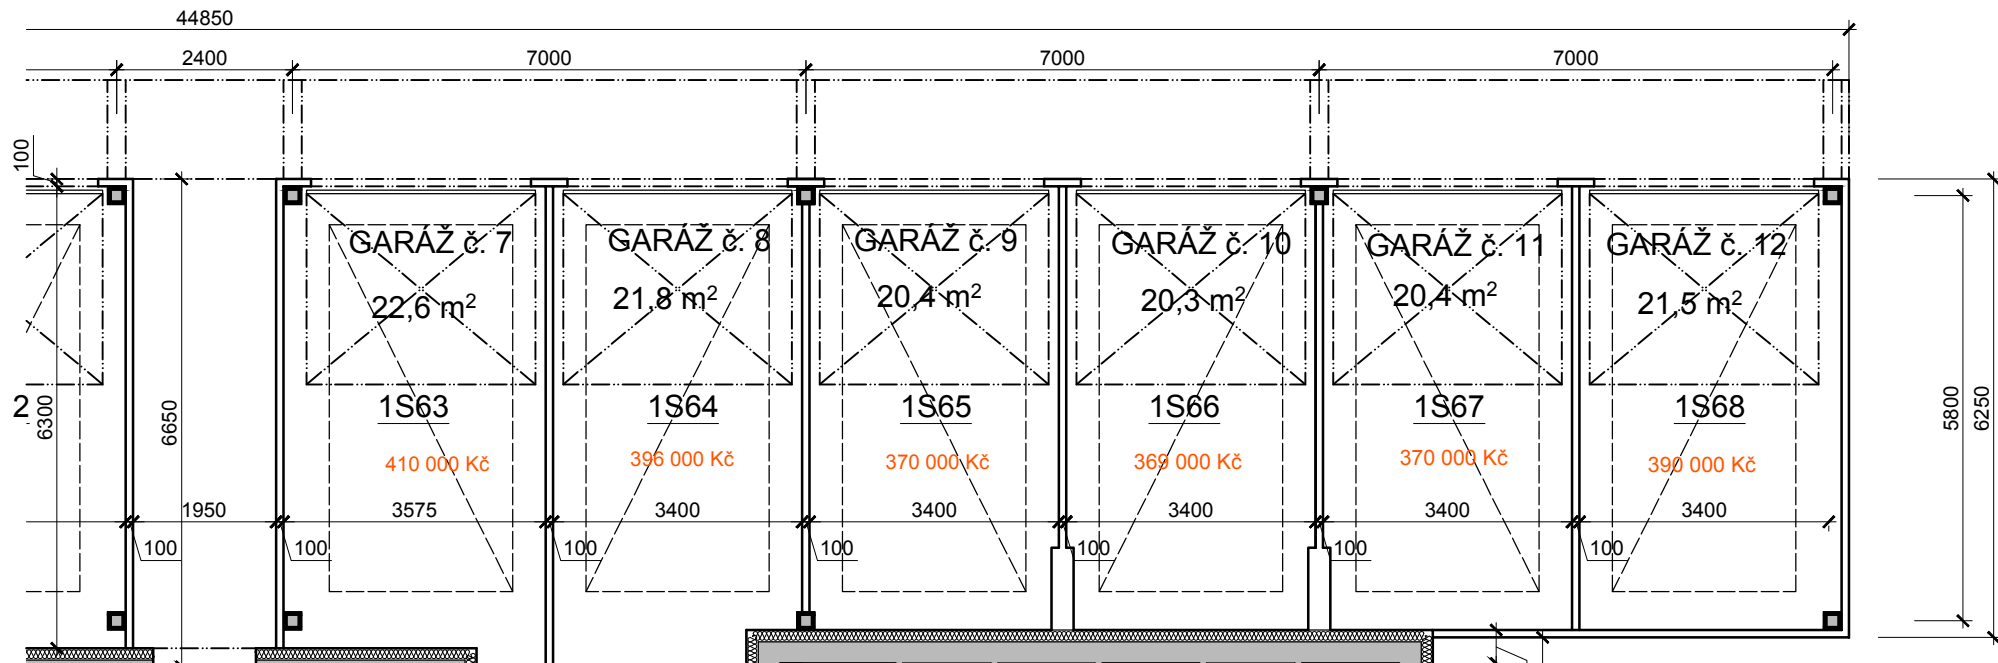

### LEGENDA MÍSTNOSTÍ 1S

ČÍSLO	ÚČEL	PLOCHA
1S63	GARÁŽ 7	22,6
1S64	GARÁŽ 8	21,8
1S65	GARÁŽ 9	20,4
1S66	GARÁŽ 10	20,3
1S67	GARÁŽ 11	20,4
1S68	GARÁŽ 12	21,5

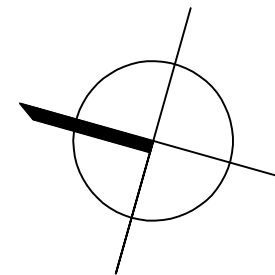

OBYTNÝ SOUBOR BRNĚNSKÁ POLE  
ŠLAPANICE  
OBJEKT 109