


BYT 2D - 4D

M 1:100

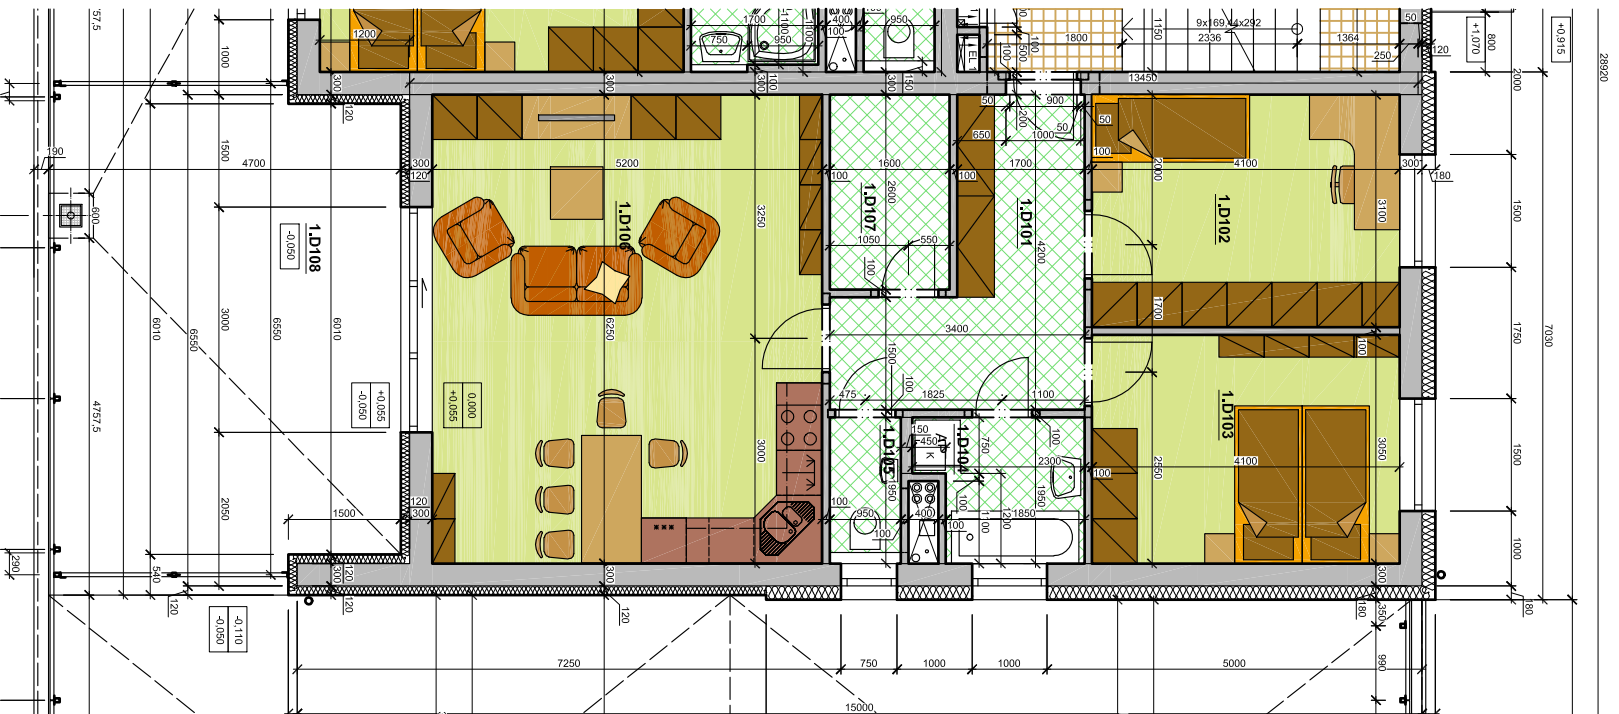

LEGENDA MÍSTNOSTÍ - 2 - 4NP

ČÍSLO M.	NÁZEV MÍSTNOSTI	PLOCHA [m.]
	BYT 2D (3+kk)	
2D.101	PŘEDSÍŇ	9,6
2D.102	POKOJ	12,7
2D.103	POKOJ	12,5
2D.104	KOUPELNA	3,9
2D.105	WC	1,7
2D.106	OBYTNÁ KUCHYŇE	32,5
2D.107	ŠATNA	4,1
2D.108	LODŽIE	9,9
	CELKEM BYT 2D (BEZ LODŽIE)	77,0

PODLAHOVÁ PLOCHA 79,9 m²

OBYTNÝ SOUBOR BRNĚNSKÁ POLE

ŠLAPANICE
OBJEKT 106

